


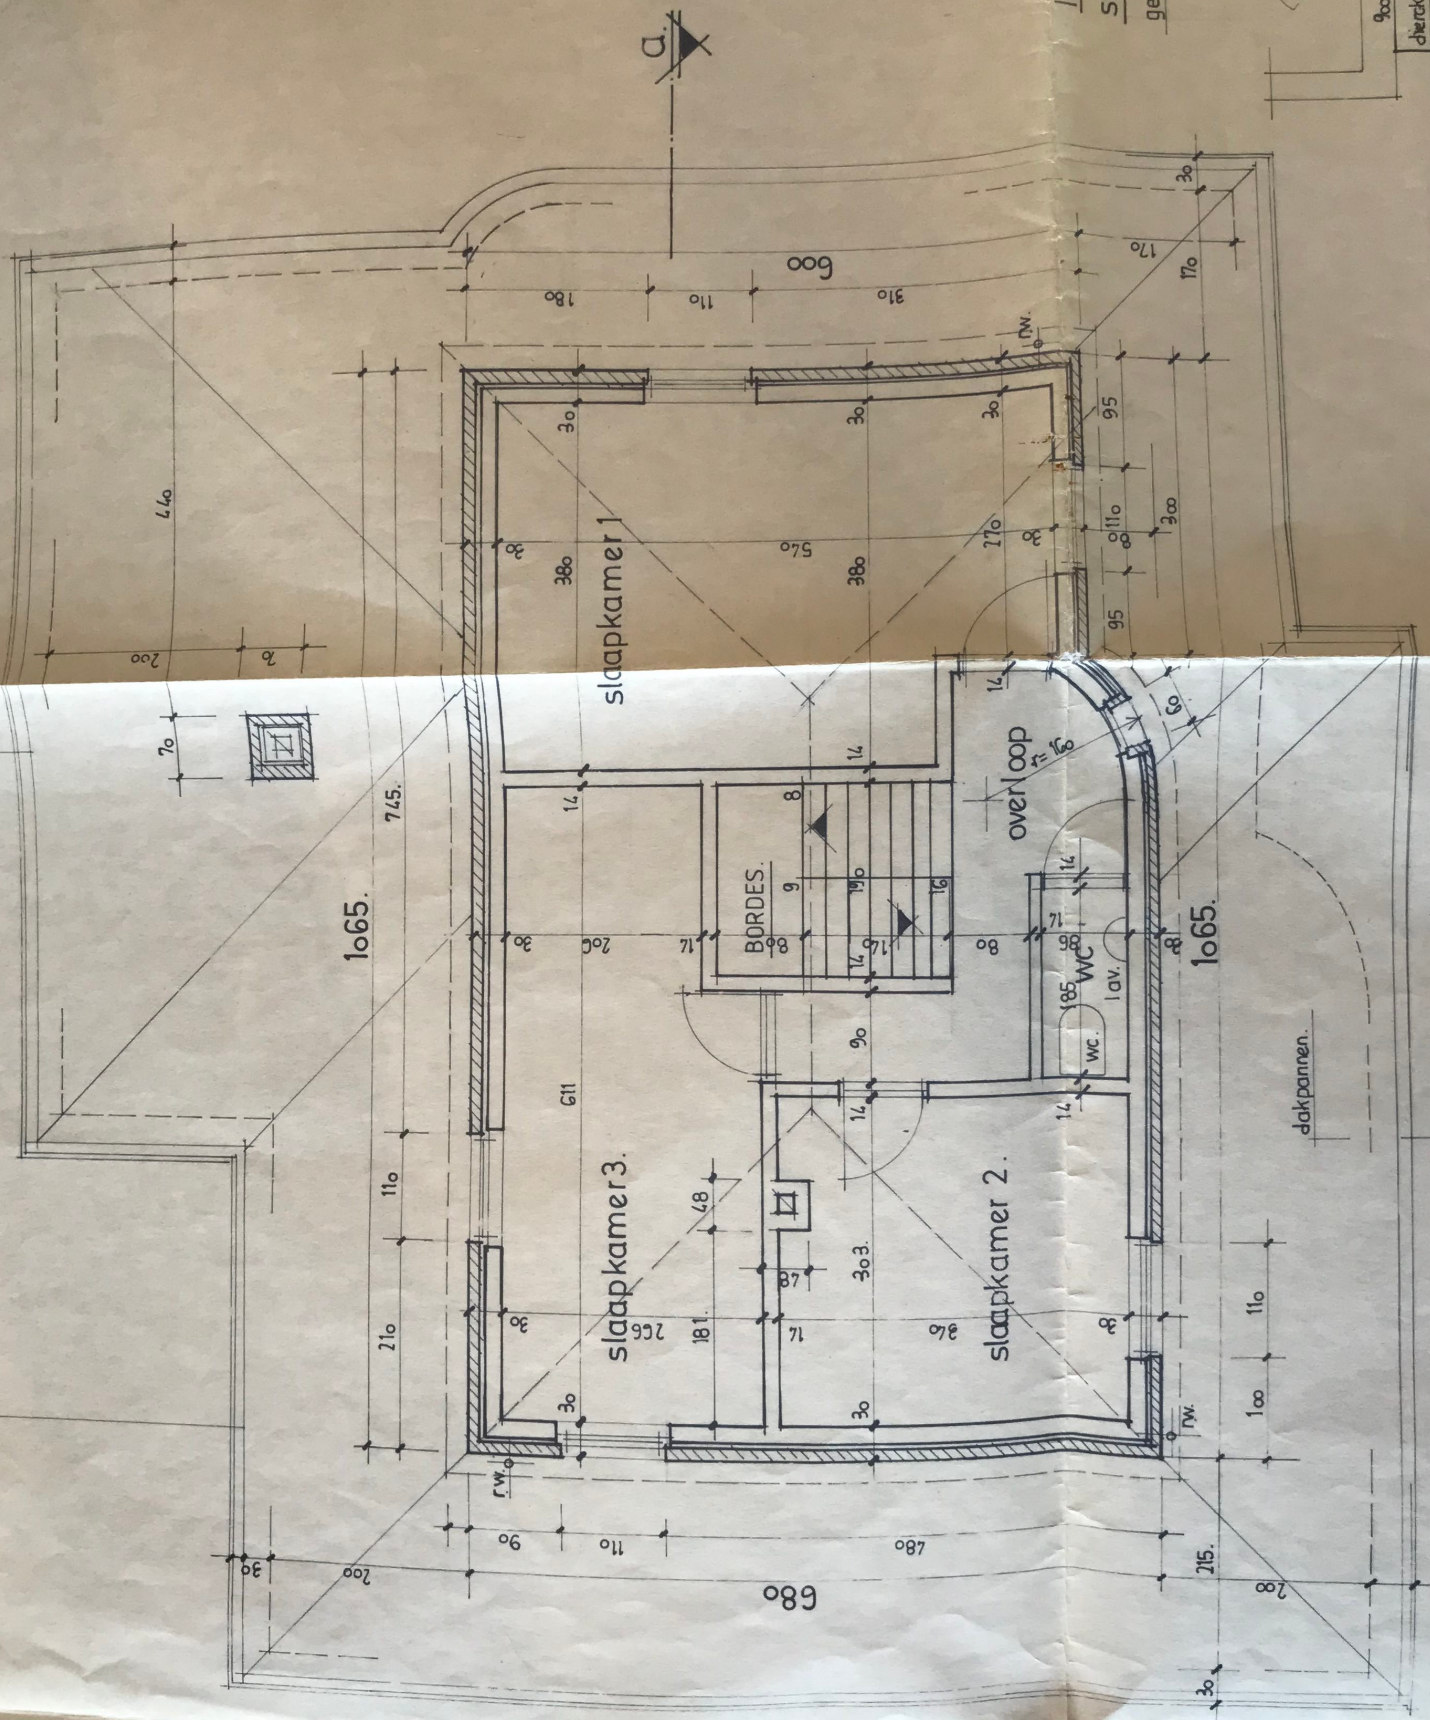

Inplanting.
schaal 1/500

geen riolering voorhanden

Gevelmaterialen.

hangtuit in koper voorzien.

900
 dierk x.
 buersens.
 784 m² 1450
 7128