

Gemeente Kasterlee

3° afdeling Tielen

Sectie B

perceel nr. 485/D en 486/C

Opmetingsplan

Goedgekeurde bijstelling verkaveling voor loten 2A en 2B

OMV_2018147486

College van Burgemeester en Schepenen in zitting van 1/4/2019

Opgemeten en in plan gebracht door:
Dirk Van den Schoor
Landmeter-expert - LAN 040500
Boskant 57 - 2460 Lichtaart - 23 november 2019


- Legende:**
- : zone voor oprichting van hoofdgebouw
 - : zone voor oprichting bijgebouw: garage incl. berging
 - : zone voor oprichting bijgebouw: tuinhuis in hout, max. 12m²
 - : zone toegang tot bijgebouw
 - : zone aanleggen als tuin

Coördinatenlijst Lambert 72

Nr.	X	Y	Commentaar
50	187513.60	215268.23	ijzer
77	187477.59	215260.63	hoek garage
81	187484.82	215247.49	hoek garage
91	187482.90	215279.77	paal
93	187475.47	215274.54	paal
96	187471.18	215272.28	niet gematerialiseerd
135	187501.34	215217.29	paal
148	187498.90	215291.03	niet gematerialiseerd
181	187533.56	215236.09	paal
322	187510.39	215222.53	paal
323	187478.87	215276.93	paal
326	187519.04	215227.55	paal
327	187487.08	215282.71	paal

Reden van afpaling

-kadastrale schets nr. 17 van 1969
-plan pvba Van Royen van 20/1/1989
-plan Koen Wouters van 15/12/2010

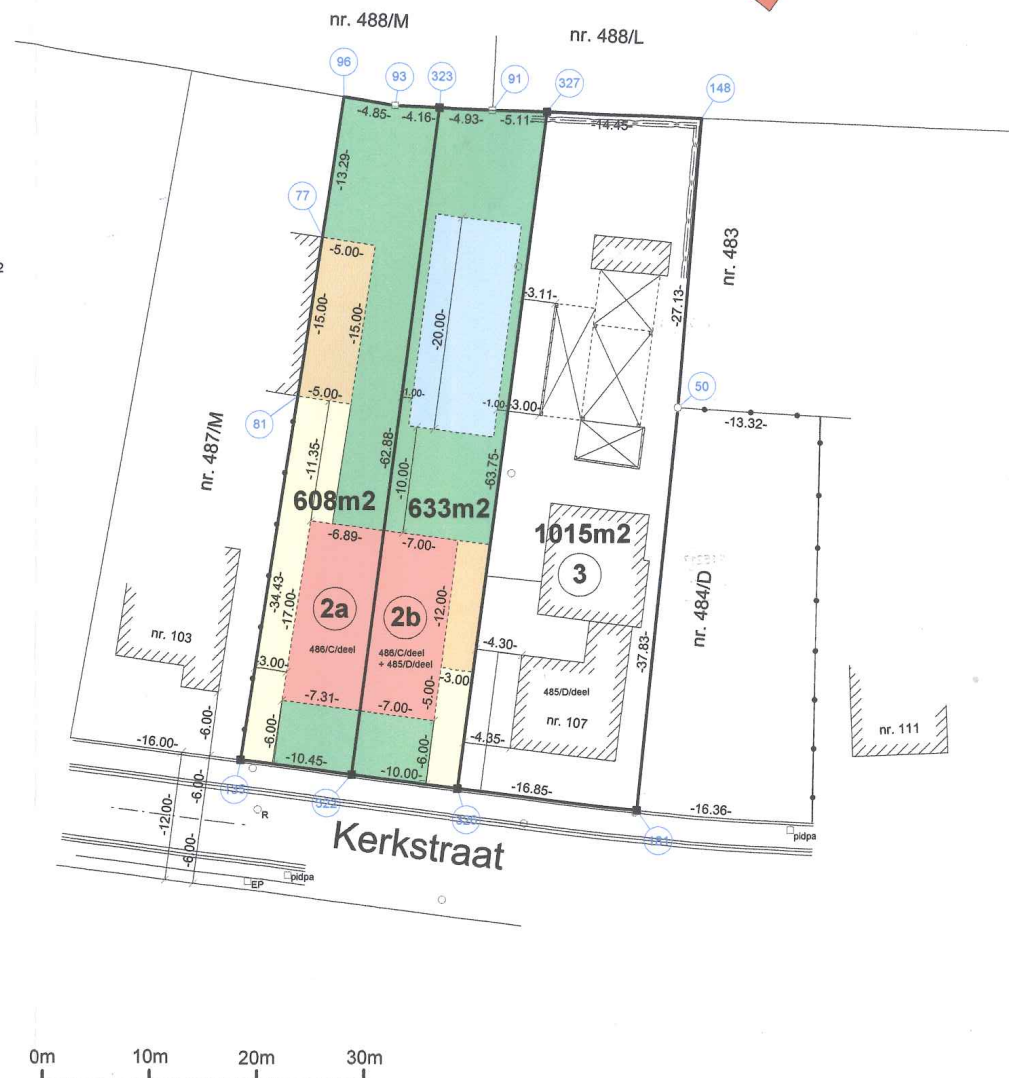

Schaal 1/500