


- Gevelmaterialen:**
- Gevels in gevelmetselwerk, lichtgrijs getinte handvormgevelsteen
 - Ramen in PVC, grijs getint
 - Dorpels in blauwe hardsteen
 - Balustrades conform geldende normen NBN B 03-004
 - Beglazing conform geldende normen NBN S 23-002
 - Dakbedekking in donkergrijze dakpannen
 - Donkergrijze zinken goten en afleidbuizen
 - Bekleding dakkapellen in donkergrijze zink

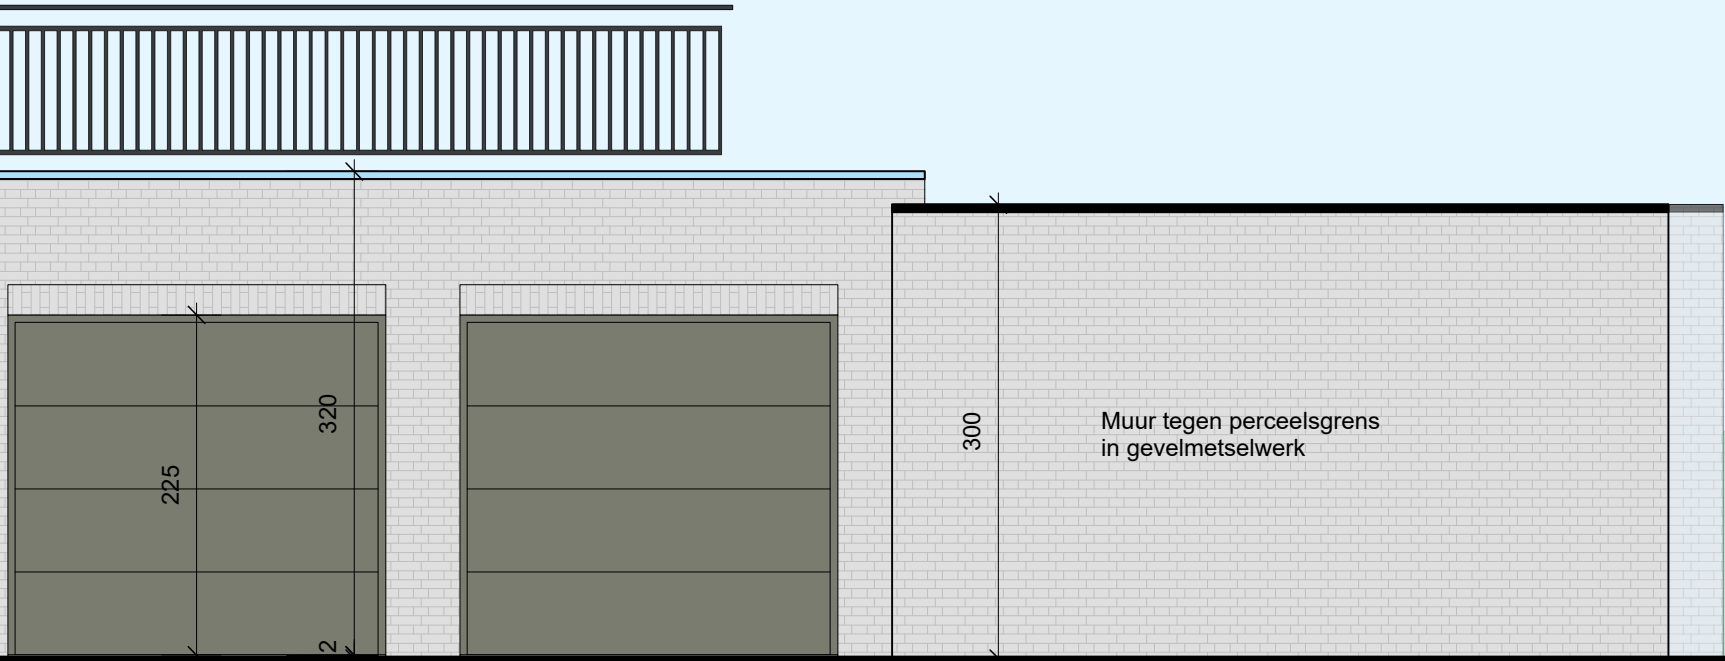

Zijgevelaanzicht rechts meergezinswoning schaal 1/50



Zijgevelaanzicht rechts fietsenstalling schaal 1/50