


<u>Gevelmaterialen:</u> Gevels in gevelmetselwerk, lichtgrijs getinte handvormgevelsteen Ramen in PVC, grijs getint Dorpels in blauwe hardsteen Balustrades conform geldende normen NBN B 03-004 Beglazing conform geldende normen NBN S 23-002 Dakbedekking in donkergrijze dakpannen Donkergrijze zinken goten en afleidbuizen Bekleding dakkapellen in donkergrijze zink

Gevels in gevelmetselwerk, lichtgrijs getinte handvormgevelsteen
Ramen in PVC, grijs getint
Dorpels in blauwe hardsteen
Balustrades conform geldende normen NBN B 03-004
Beglazing conform geldende normen NBN S 23-002
Dakbedekking in donkergrijze dakpannen
Donkergrijze zinken goten en afleidbuizen
Bekleding dakkapellen in donkergrijze zink

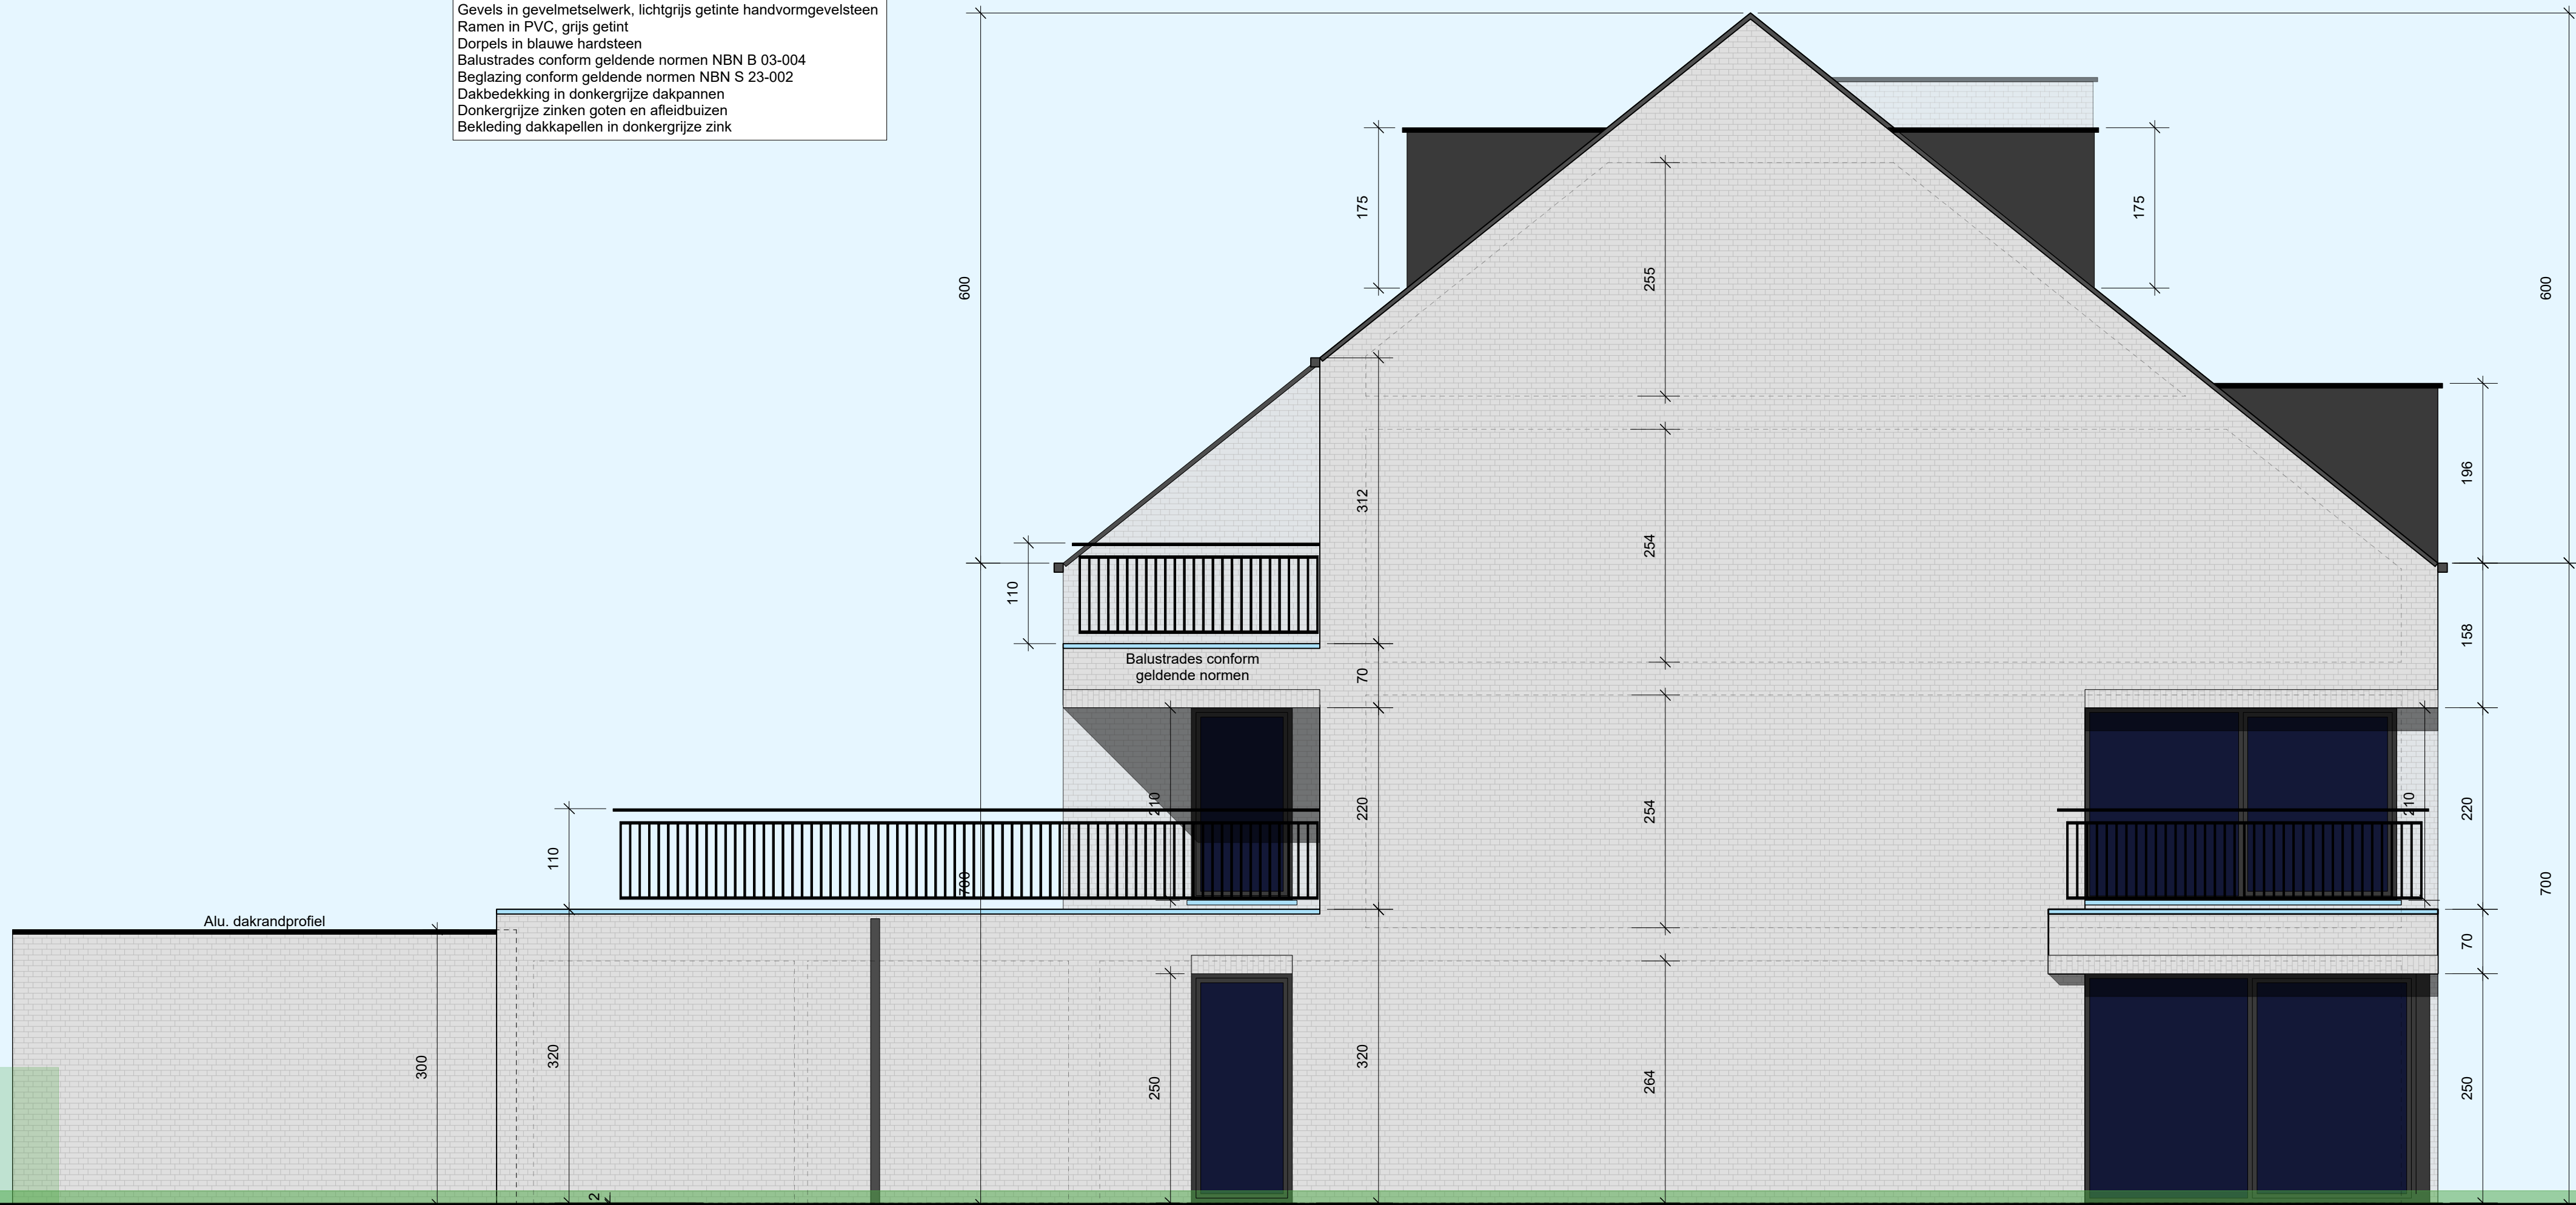

Zijgevelaanzicht links fietsenstalling schaal 1/50

Zijgevelaanzicht links meergezinswoning schaal 1/50