



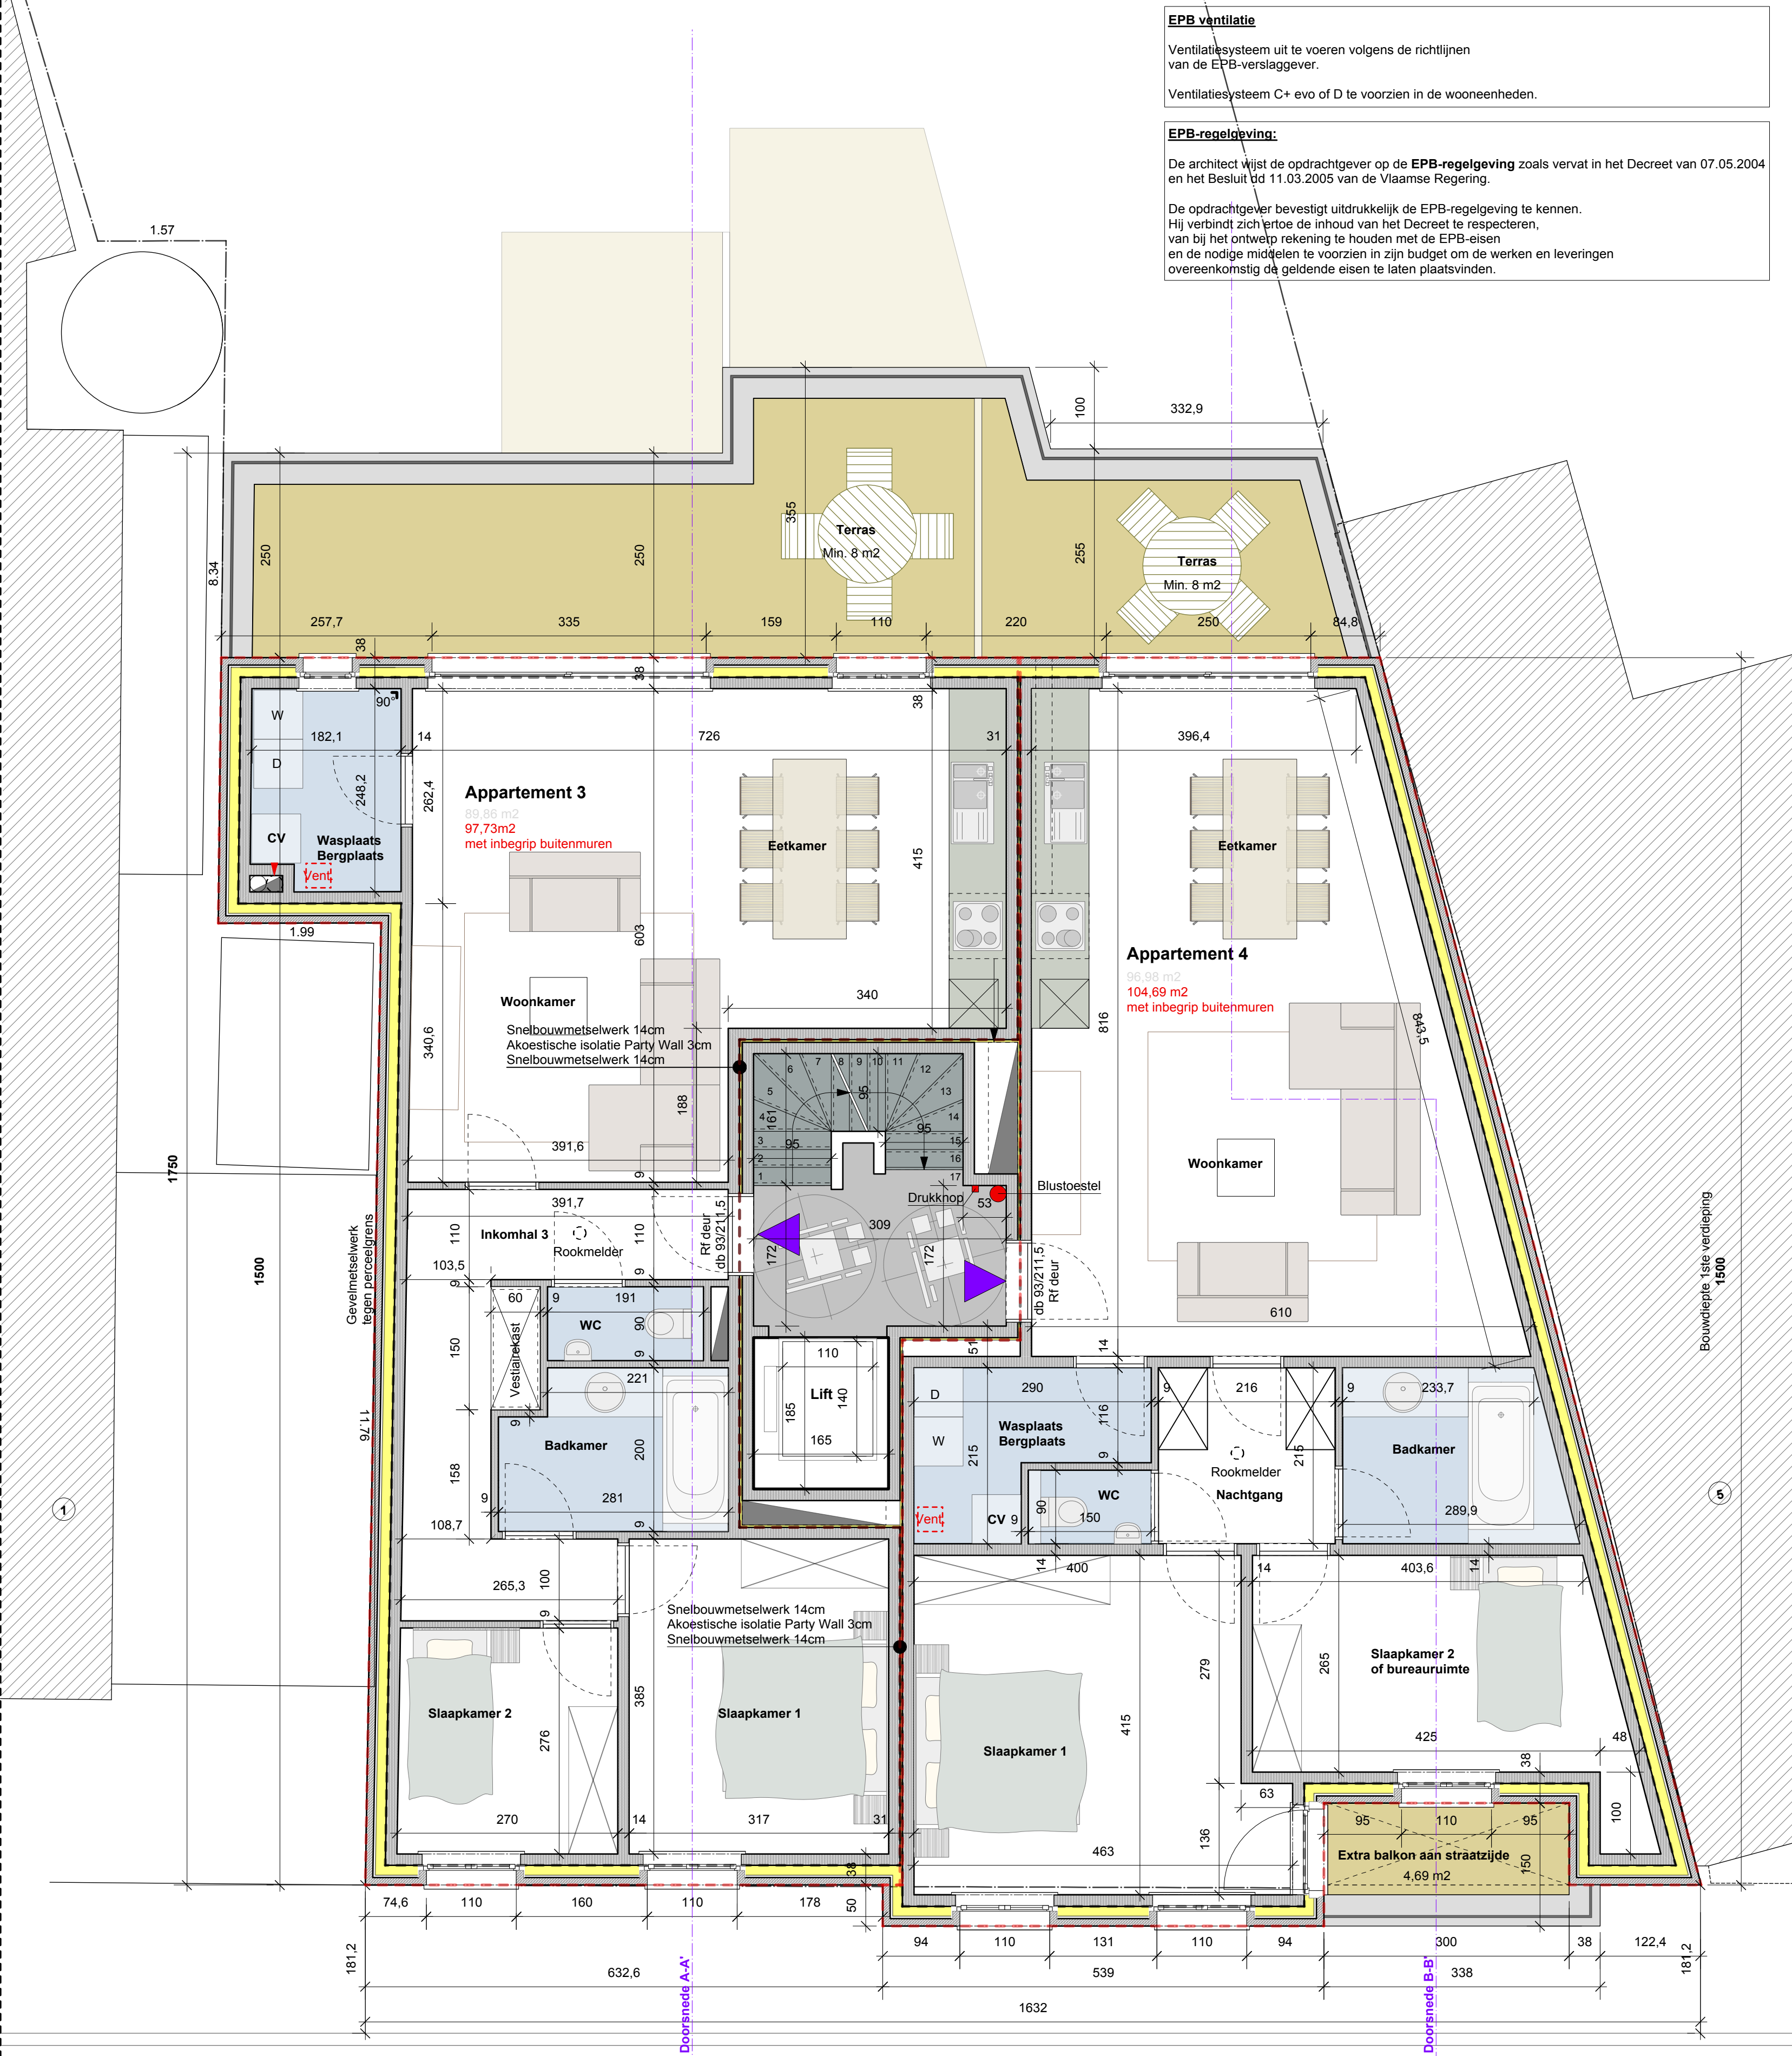

1ste verdieppingsplan schaal 1/50




Voorgevelaanzicht schaal 1/50

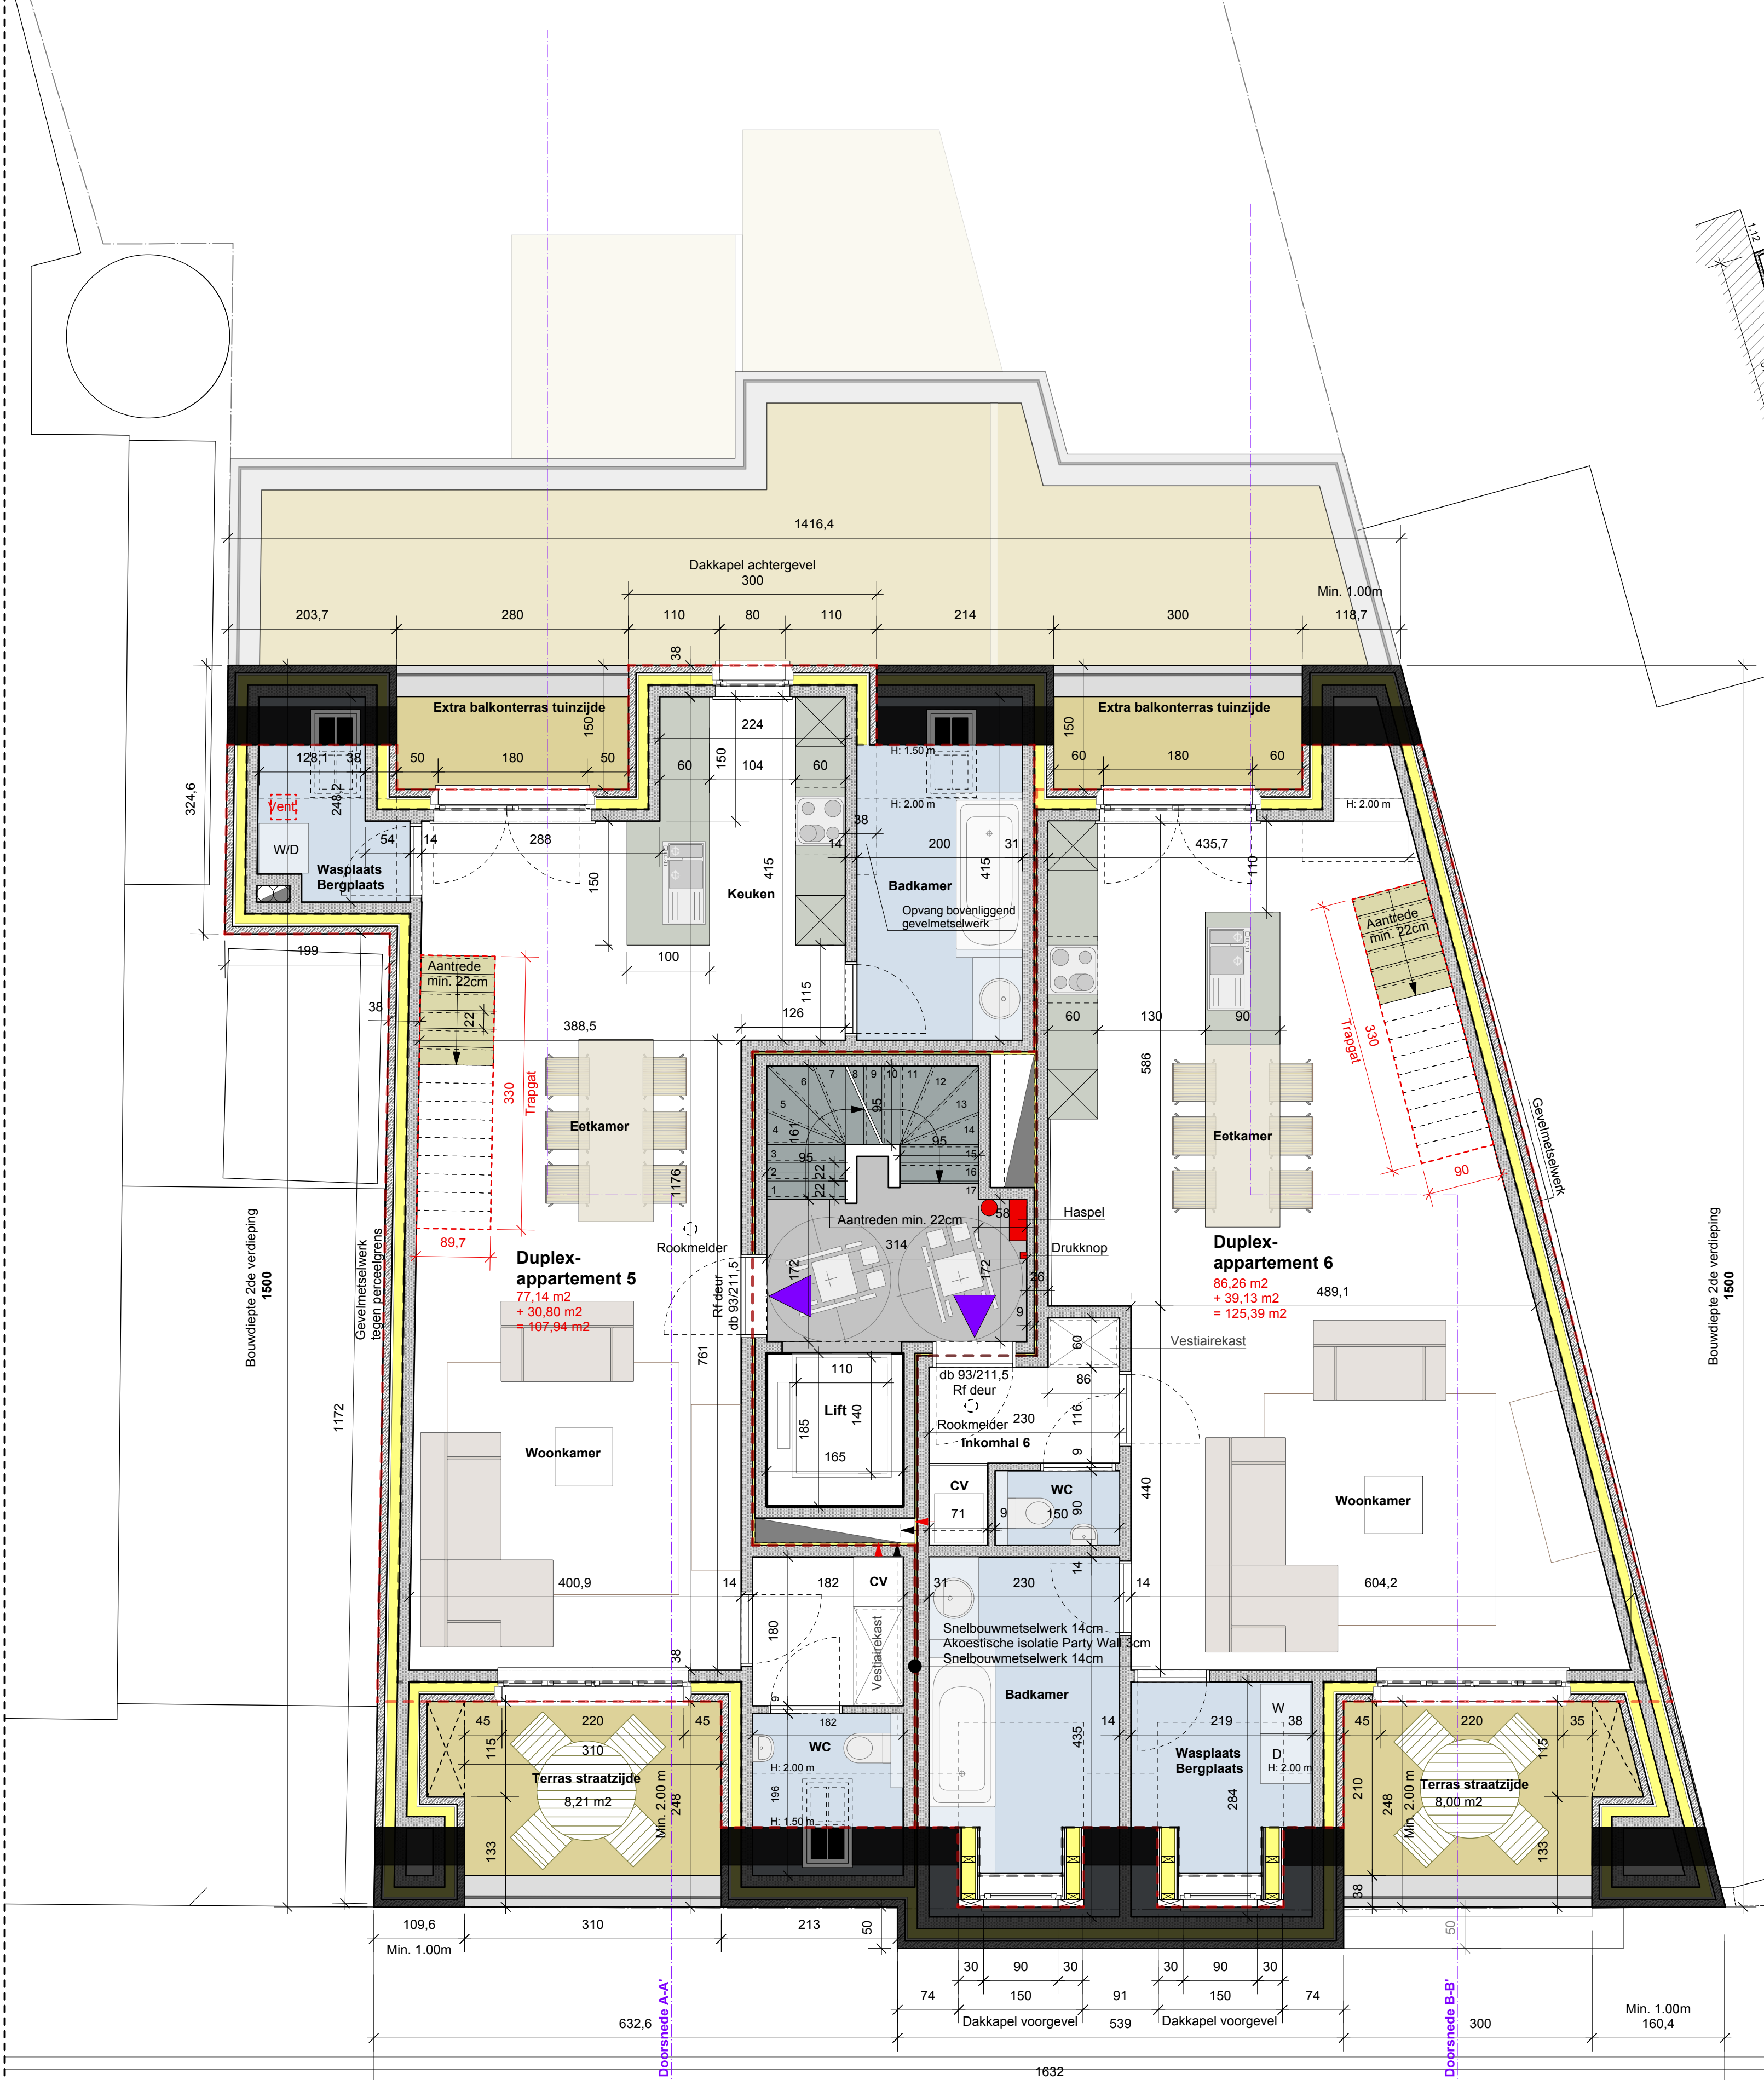

2de verdieppingsplan schaal 1/50



Achtergevelaanzicht schaal 1/50

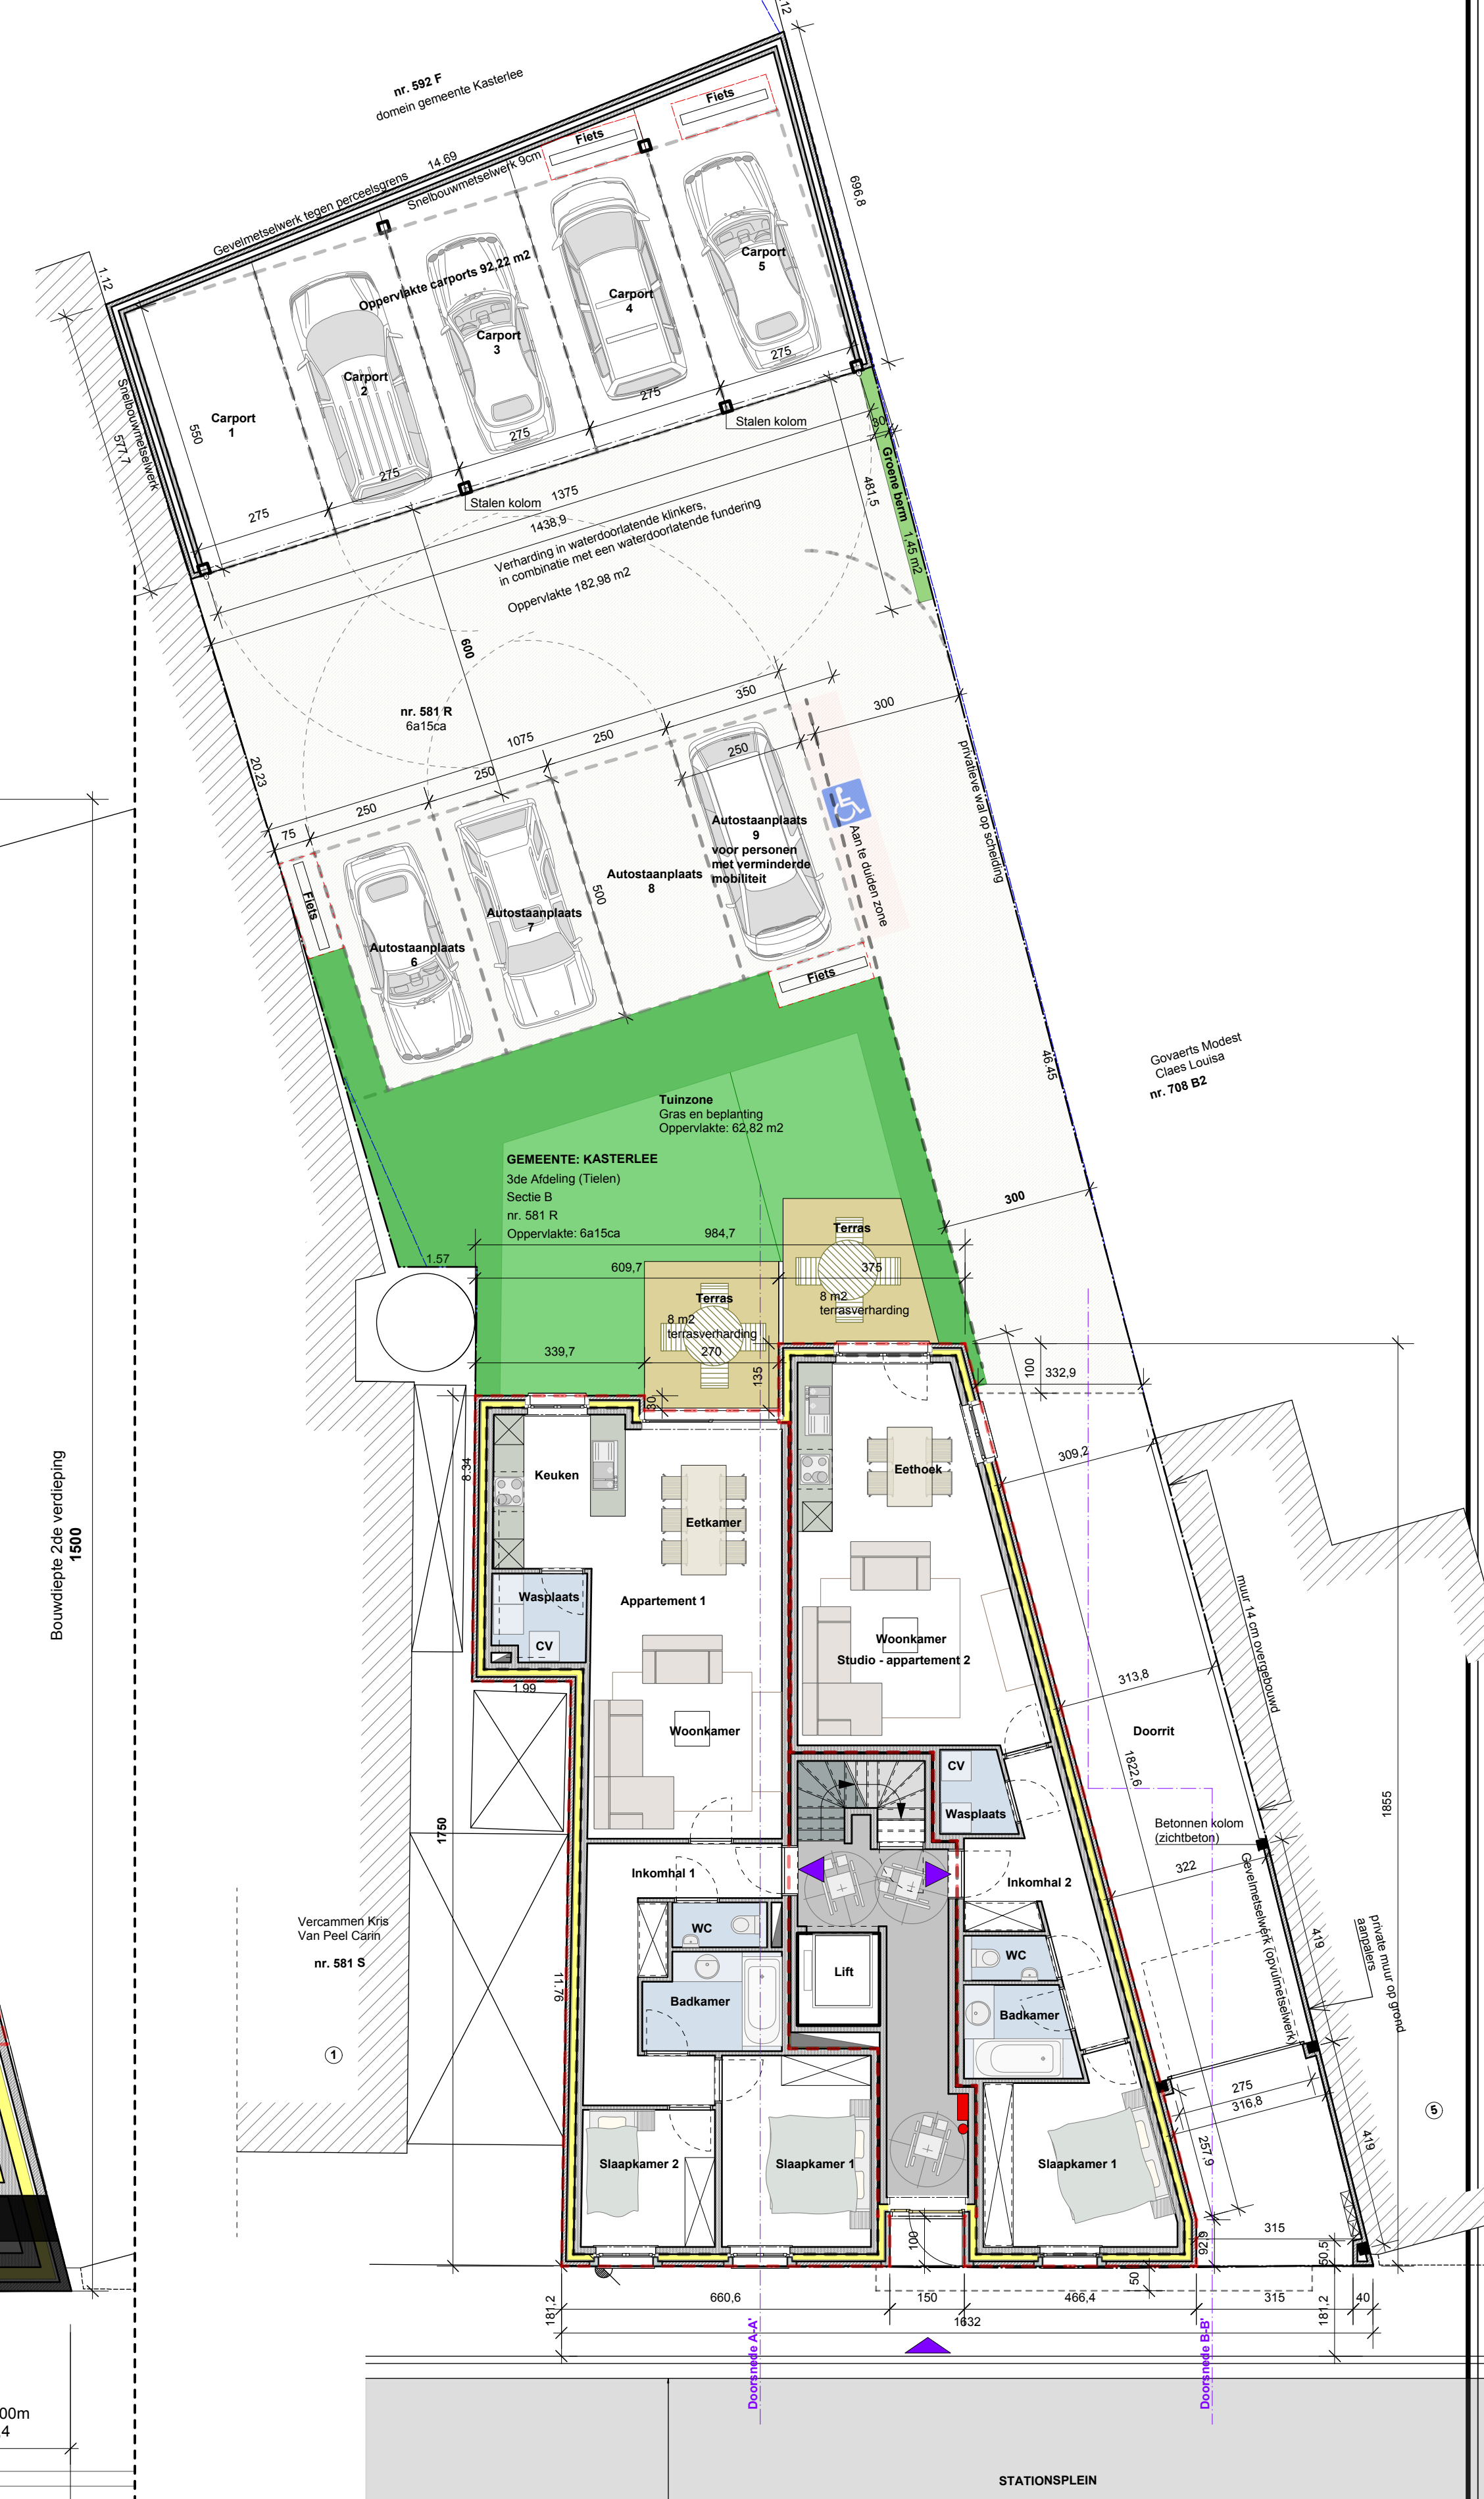

Inplantingsplan na de werken schaal 1/100

- BOUWAANVRAAGPLAN**
- Afbraak van bestaande woning
 - Het bouwen van een meergezinswoning met 6 wooneenheden
 - Het bouwen van 5 carports
 - Het aanleggen van 4 autoaanplaatsen

1ste verdieppingsplan	schaal 1/50
2de verdieppingsplan	schaal 1/50
Voorgevelaanzicht	schaal 1/50
Achtergevelaanzicht	schaal 1/50
Inplantingsplan na de werken	schaal 1/100

16 december 2013

BOUWPLAATS: 2460 Kasterlee (Tielen)
Stationsplein nr. 3
3de afdeling, sectie B nr. 581 R

AANVRAGER: Wim Diels en Katrien Stessens
Pleinje nr. 22
2460 Kasterlee (Tielen)
gsm 0495/72.82.72

OPDRACHT:

- Afbraak van bestaande woning
- Het bouwen van een meergezinswoning met 6 wooneenheden
- Het bouwen van 5 carports
- Het aanleggen van 4 autoaanplaatsen

ARCHITECT: Architectenbureau Leen Van Lommel bvba
waarvoor Leen Van Lommel als projecthoudend architect optreedt
Pastorijstraat nr. 56
2460 Kasterlee
gsm 0477/53.50.27

AANVRAGER:

ARCHITECT: