

Legende:

1. Donkergrijs gevelmetselwerk - verlijmd
2. Witte sierbepleistering
3. Ramen en buitendeuren in zwart aluminium
4. Dorpels in blauwe hardsteen
5. Dorpels in zwart aluminium
6. Zwart aluminium dakrandprofiel
7. Gevelbekleding in donkergrijze zink met staande naad
8. Glazen balustrades aan ramen
9. Zwarte metalen balustrades aan terrassen
10. Zwarte metalen sectionaalpoort
11. Bekleding voorzijde balkon in zwart aluminium




Toegangspad in helling te leggen naar inkomdeur
Max. 2cm hoogteverschil bi-bui ifv toegankelijkheid


Voorgevelaanzicht schaal 1/50



- Legende:**
- 1. Donkergrijs gevelmetselwerk - verlijmd
 - 2. Witte sierbepleistering
 - 3. Ramen en buitendeuren in zwart aluminium
 - 4. Dorpels in blauwe hardsteen
 - 5. Dorpels in zwart aluminium
 - 6. Zwart aluminium dakrandprofiel
 - 7. Gevelbekleding in donkergrijze zink met staande naad
 - 8. Glazen balustrades aan ramen
 - 9. Zwarte metalen balustrades aan terrassen
 - 10. Zwarte metalen sectionaalpoort
 - 11. Bekleding voorzijde balkon in zwart aluminium

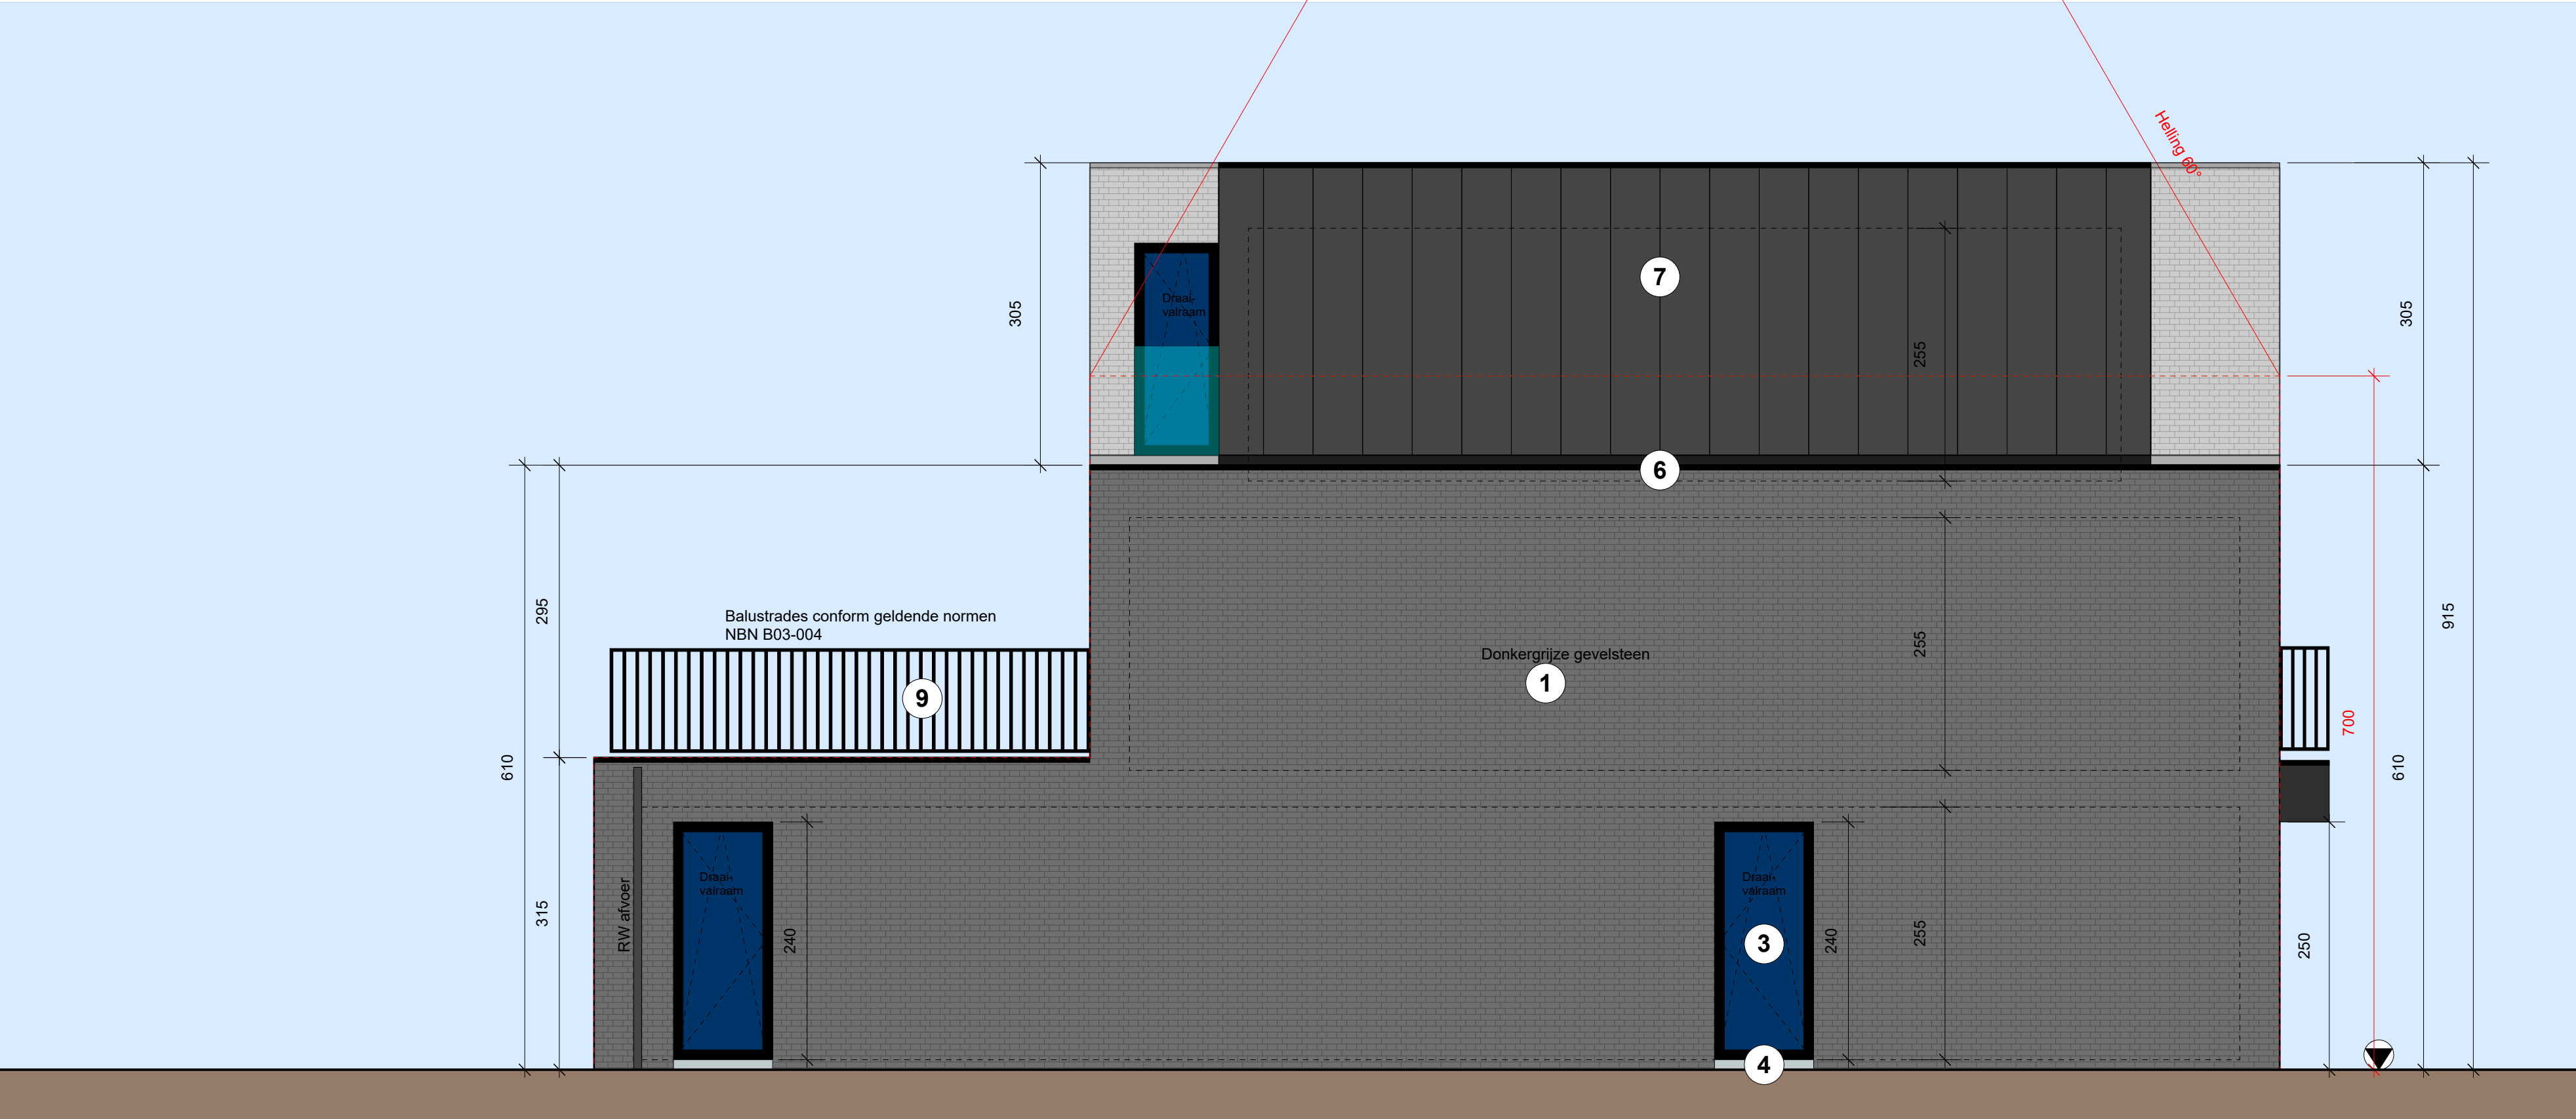


Zijgevelaanzicht links schaal 1/50

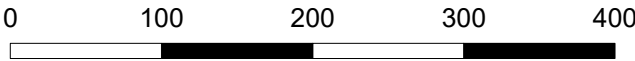


- Legende:**
- 1. Donkergrijs gevelmetselwerk - verlijmd
 - 2. Witte sierbepleistering
 - 3. Ramen en buitendeuren in zwart aluminium
 - 4. Dorpels in blauwe hardsteen
 - 5. Dorpels in zwart aluminium
 - 6. Zwart aluminium dakrandprofiel
 - 7. Gevelbekleding in donkergrijze zink met staande naad
 - 8. Glazen balustrades aan ramen
 - 9. Zwarte metalen balustrades aan terrassen
 - 10. Zwarte metalen sectionaalpoort
 - 11. Bekleding voorzijde balkon in zwart aluminium



Achtergevelaanzicht schaal 1/50

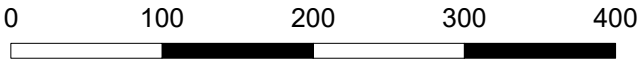

- Legende:**
- 1. Donkergrijs gevelmetselwerk - verlijmd
 - 2. Witte sierbeploistering
 - 3. Ramen en buitendeuren in zwart aluminium
 - 4. Dorpels in blauwe hardsteen
 - 5. Dorpels in zwart aluminium
 - 6. Zwart aluminium dakrandprofiel
 - 7. Gevelbekleding in donkergrijze zink met staande naad
 - 8. Glazen balustrades aan ramen
 - 9. Zwarte metalen balustrades aan terrassen
 - 10. Zwarte metalen sectionaalpoort
 - 11. Bekleding voorzijde balkon in zwart aluminium

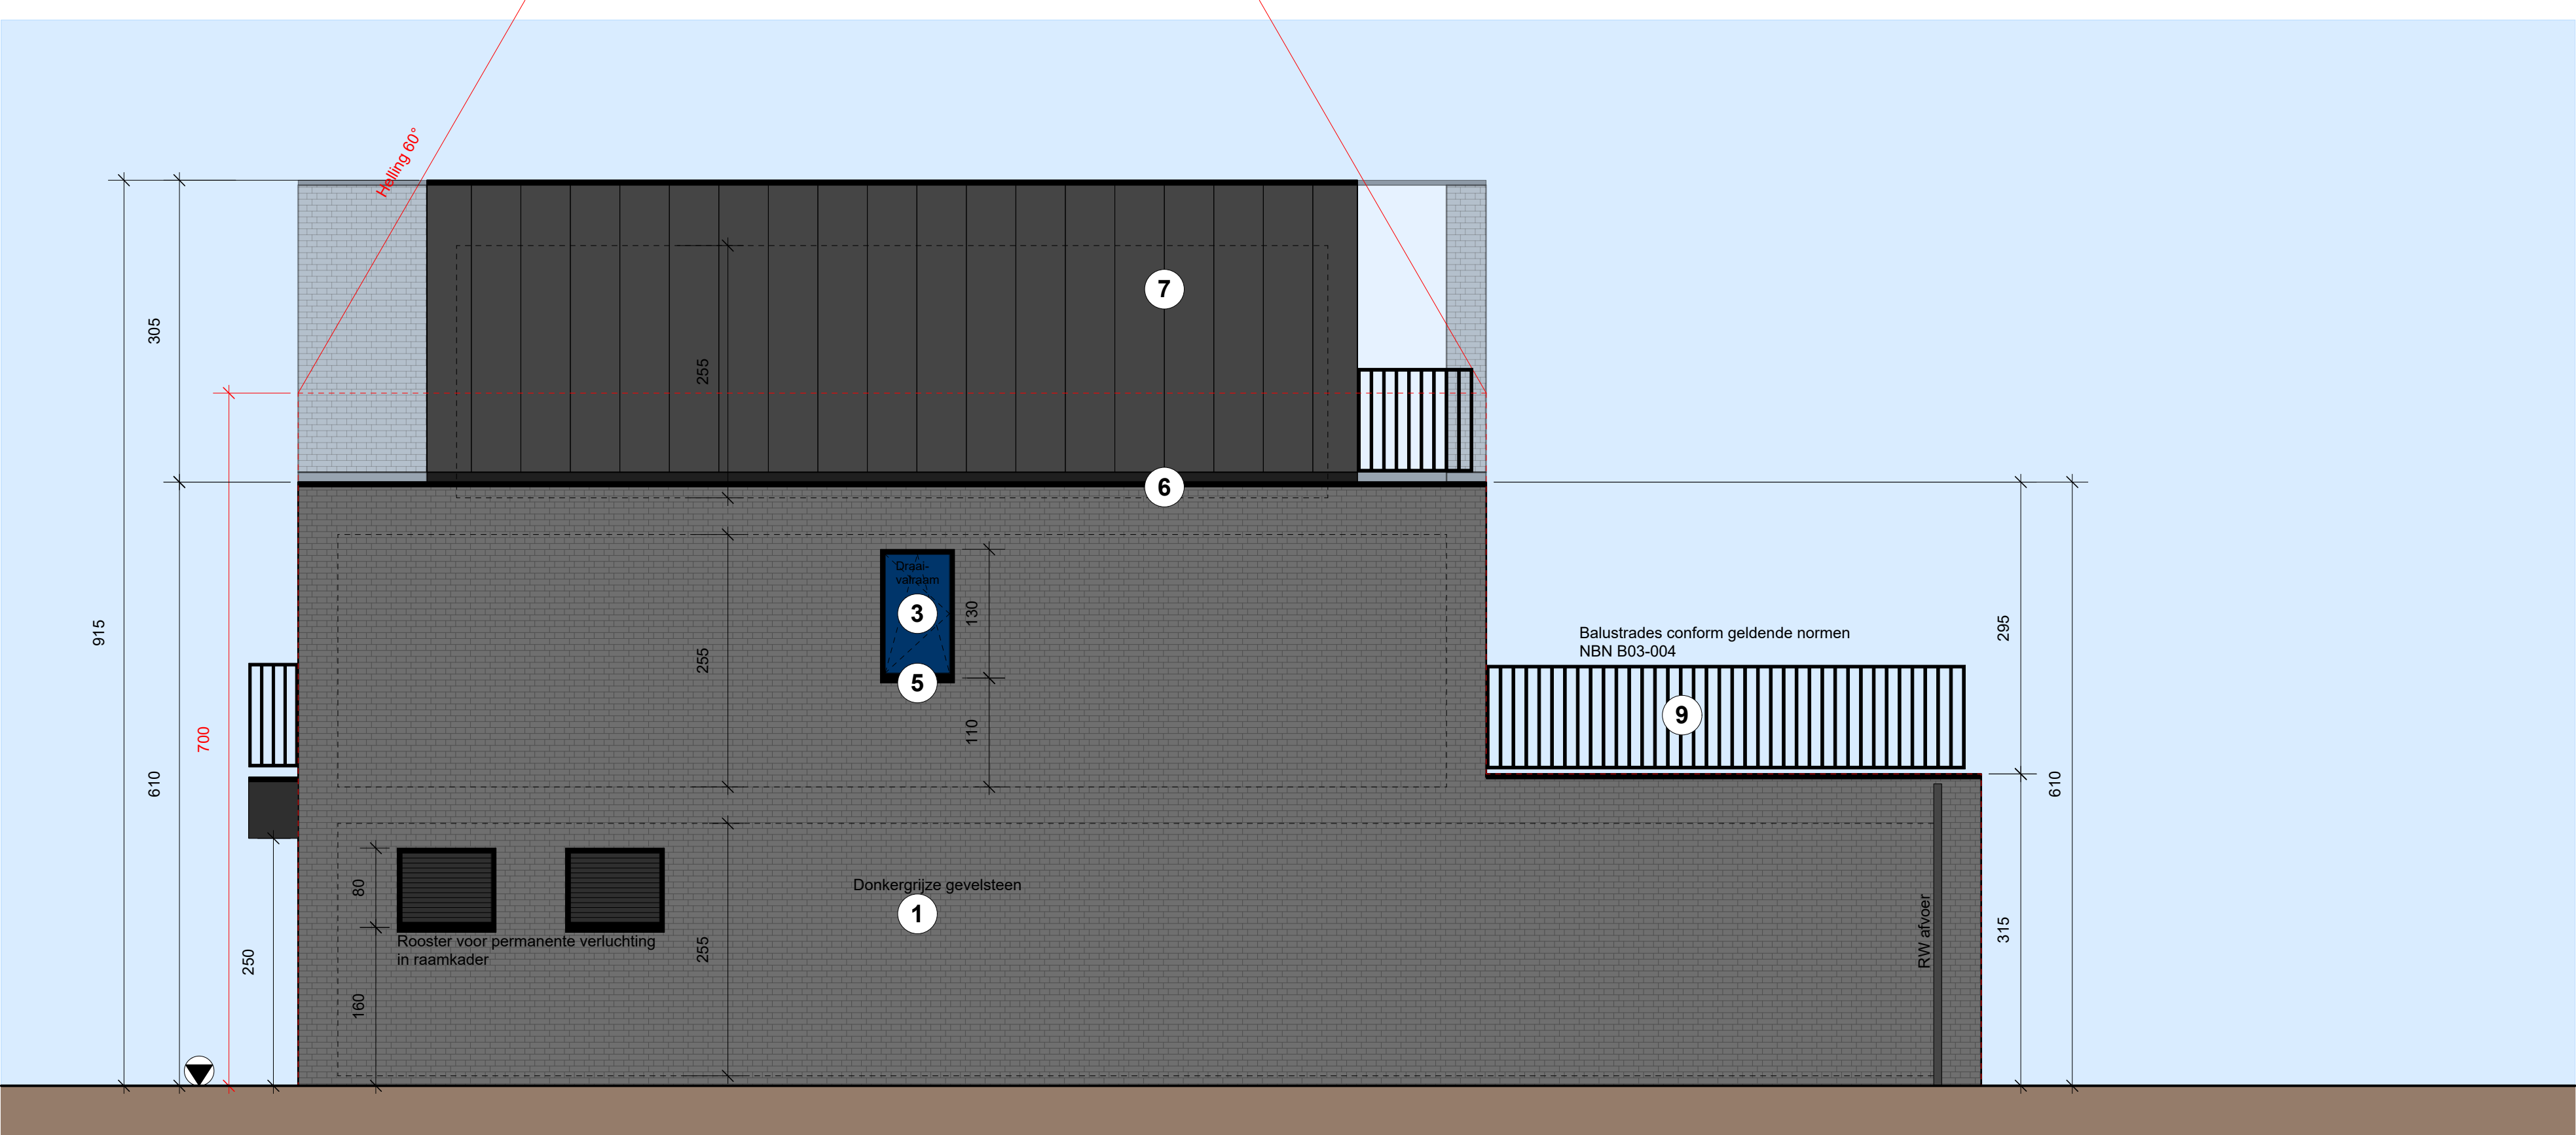

Zijgevelaanzicht rechts schaal 1/50

